



GÎTE

LaThom'House

12 COUCHAGES

Gîte en gestion libre, animaux non acceptés sur site sauf chevaux ou dérogation
gîte non fumeur
gîte non adapté aux personnes handicapées
gîte avec TV avec internet



Au sud se trouve un grand jardin semi-clos, en pelouse. La Thom'House est entourée de prés avec vue sur les chevaux. La face arrière de la maisonnette se situe au sud.

Le rez de chaussée se compose :

- **Une pièce de vie d'environ 60 m²** avec une grande cheminée pour dégager une ambiance très chaleureuse. Table, bancs et chaises : Pour un peu plus de 30 places assises
- **D'un petit salon convivial** entouré de vitres dont la vue donne sur les prés
- **Un four à pain**, situé dans la Thom'house est en fonctionnement et vous pourrez ainsi cuisiner vos fouées, pains, pizzas etc...(matériel inclus) + La cheminée intérieure est également équipée pour réaliser des grillades.
- **Une kitchenette** avec tout le nécessaire de cuisine (lave vaisselle, grand frigo, micro-ondes, gazinière avec four (gaz), d'une cafetière, d'une bouilloire et grille pain
- Condiments de base : Farine, sucre en poudre, sucre en morceaux, filtres à café, boîte à thés, sel, poivre, vinaigre, huile.
- Tous les produits ménagers tels que produit vaisselle, pastilles lave vaisselle et dérivés, torchons, sacs poubelles, éponges, produits d'entretien.
- D'autre part, la cuisine est équipée de tout ce dont vous pouvez avoir besoin, et ce pour 30 personnes (assiettes, verres à pied, à apéro..., couverts etc...)
- **1 sanitaire** comptant 2 douches et 1 wc

L'étage pour les 12 couchages :

- Une chambre avec terrasse
 - Un dortoir aménagé
- Parure de draps pour chaque lits, couettes et oreillers.



EN PLUS : Un barbecue et grilles, de tables de jardin en bois

- 1 enceinte + ampli (il s'agit d'un ampli avec prises pour guitares (micro et cables de raccordement pour ordinateur fournis). Vous brancherez directement votre ordi dessus ! Internet inclus


CHAUFFAGE : La Thom' House est chauffée grace à des radiateurs électriques mais également grace à une grande cheminée centrale (bois fourni).

EN RÉSUMÉ SONT COMPRIS DANS LE TARIF :

- ✓ Parures de drap par couchage : pose des draps à votre charge
- ✓ Linge de toilette : 1 trousseau par personne/séjour
- ✓ Condiments culinaires de base : huile, vinaigre, sucre, sel...
- ✓ Produits ménagers : liquide vaisselle, éponge, torchons, produit sols...
- ✓ Produits lave-vaisselle : pastilles, sel, rinçage...
- ✓ Papier toilette
- ✓ Sèche cheveux
- ✓ Toutes taxes et chauffage

EN OPTION :

- ✗ Les prestations annexes : voir fiches des prestations et activités
- ✗ Ménage de fin de séjour : 120€ pour gîte «La Thom'House»
- ✗ Pose et dépose des draps : 75€
- ✗ Tireuse à bière : location gratuite + verres. Le fût de 30 litres 89€
- ✗ Bois et charbon pour barbecue et four à pain : 20€ à volonté

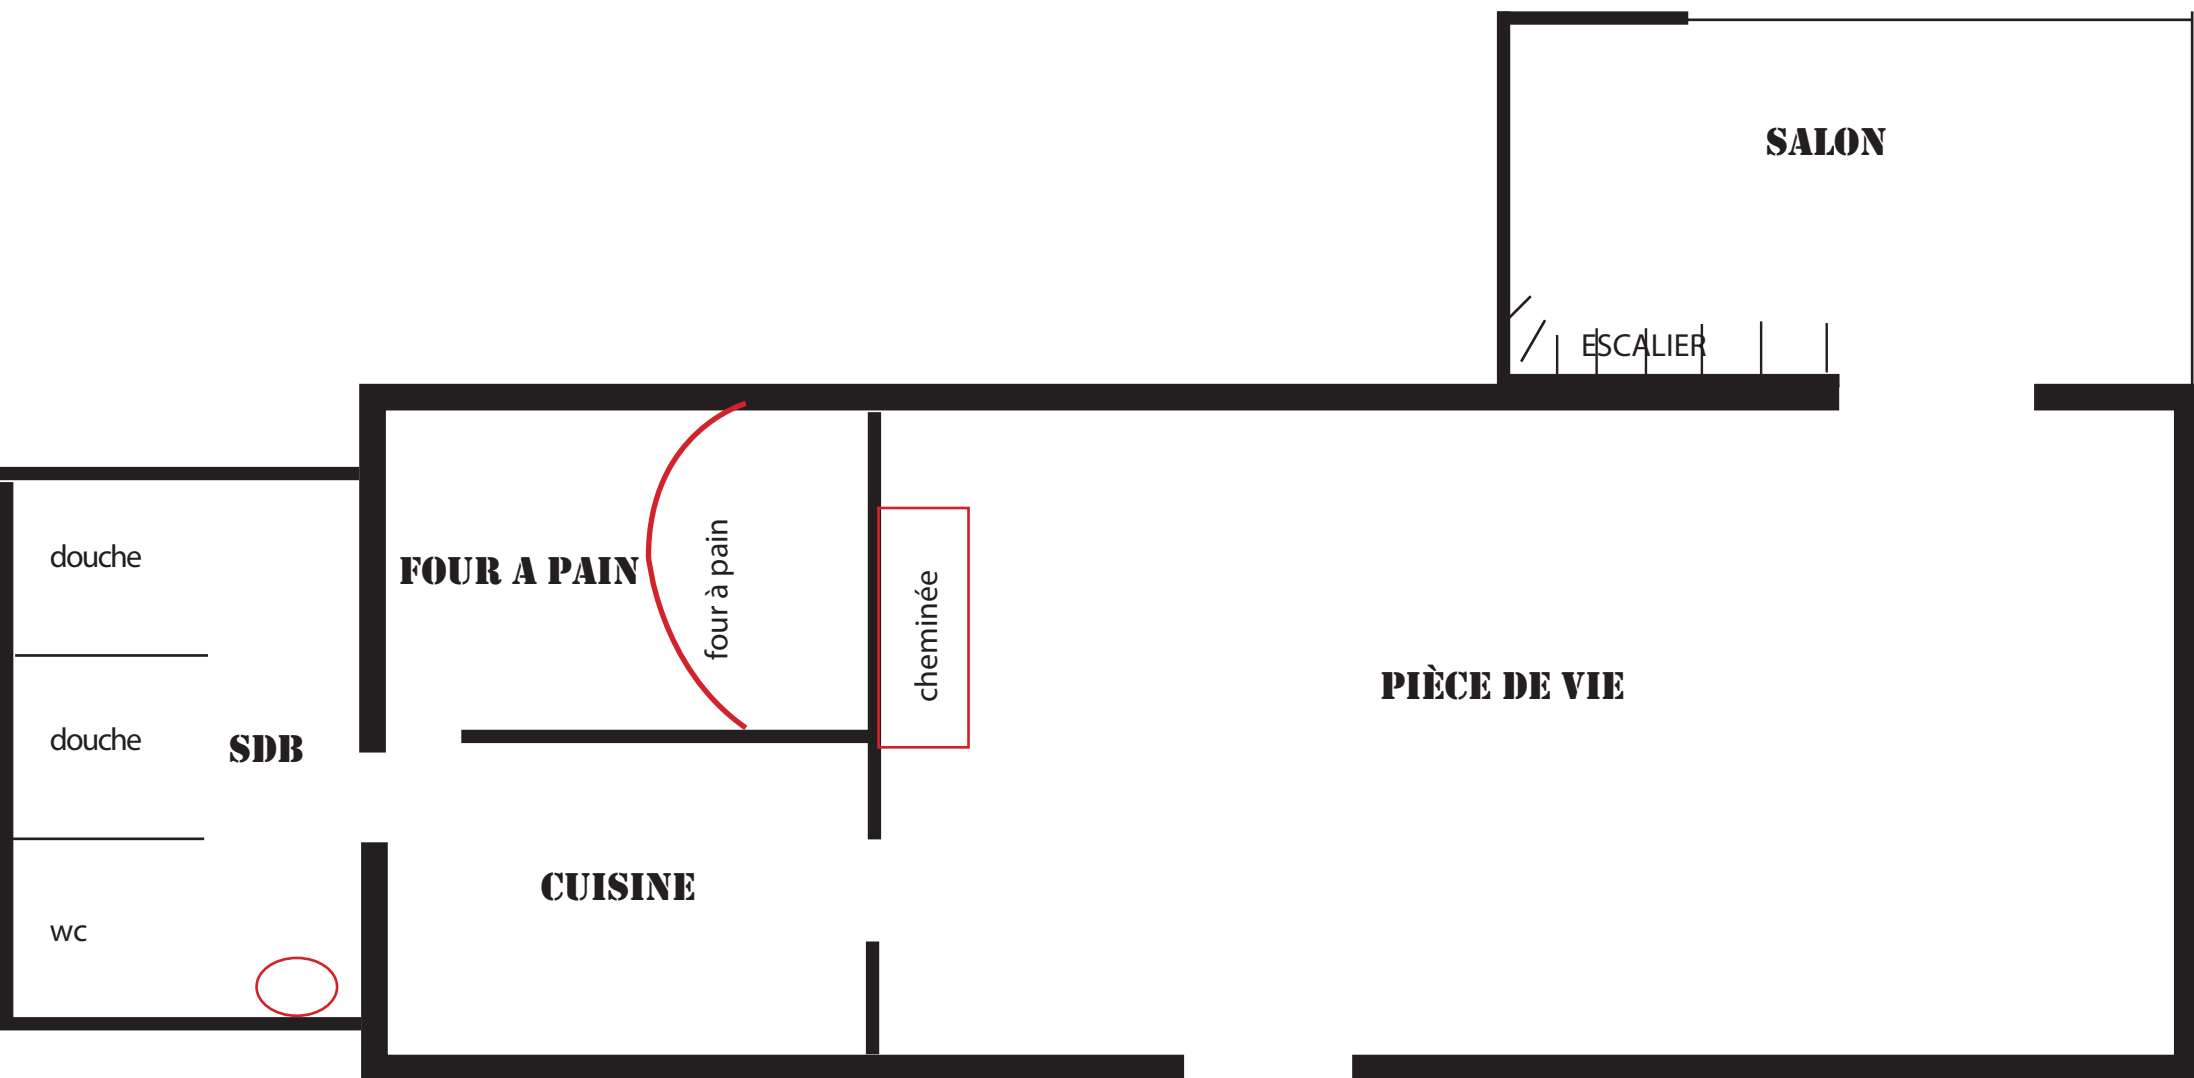

Ci-dessus, voici le schéma du **rez de chaussée**

En détail :

SALLE DE BAIN - 2 douches + 1 wc + 1 vasque.


FOUR A PAIN - prêt à être utilisé

CUISINE - frigo, gazinière et four, micro ondes, lave vaisselle, (cafetières, grille pain, théière...

PIÈCE DE VIE - cheminée intérieure pour ambiance ou grillades

SALON - entouré de baies vitrées donnant sur les prés

THOM' HOUSE 1/2

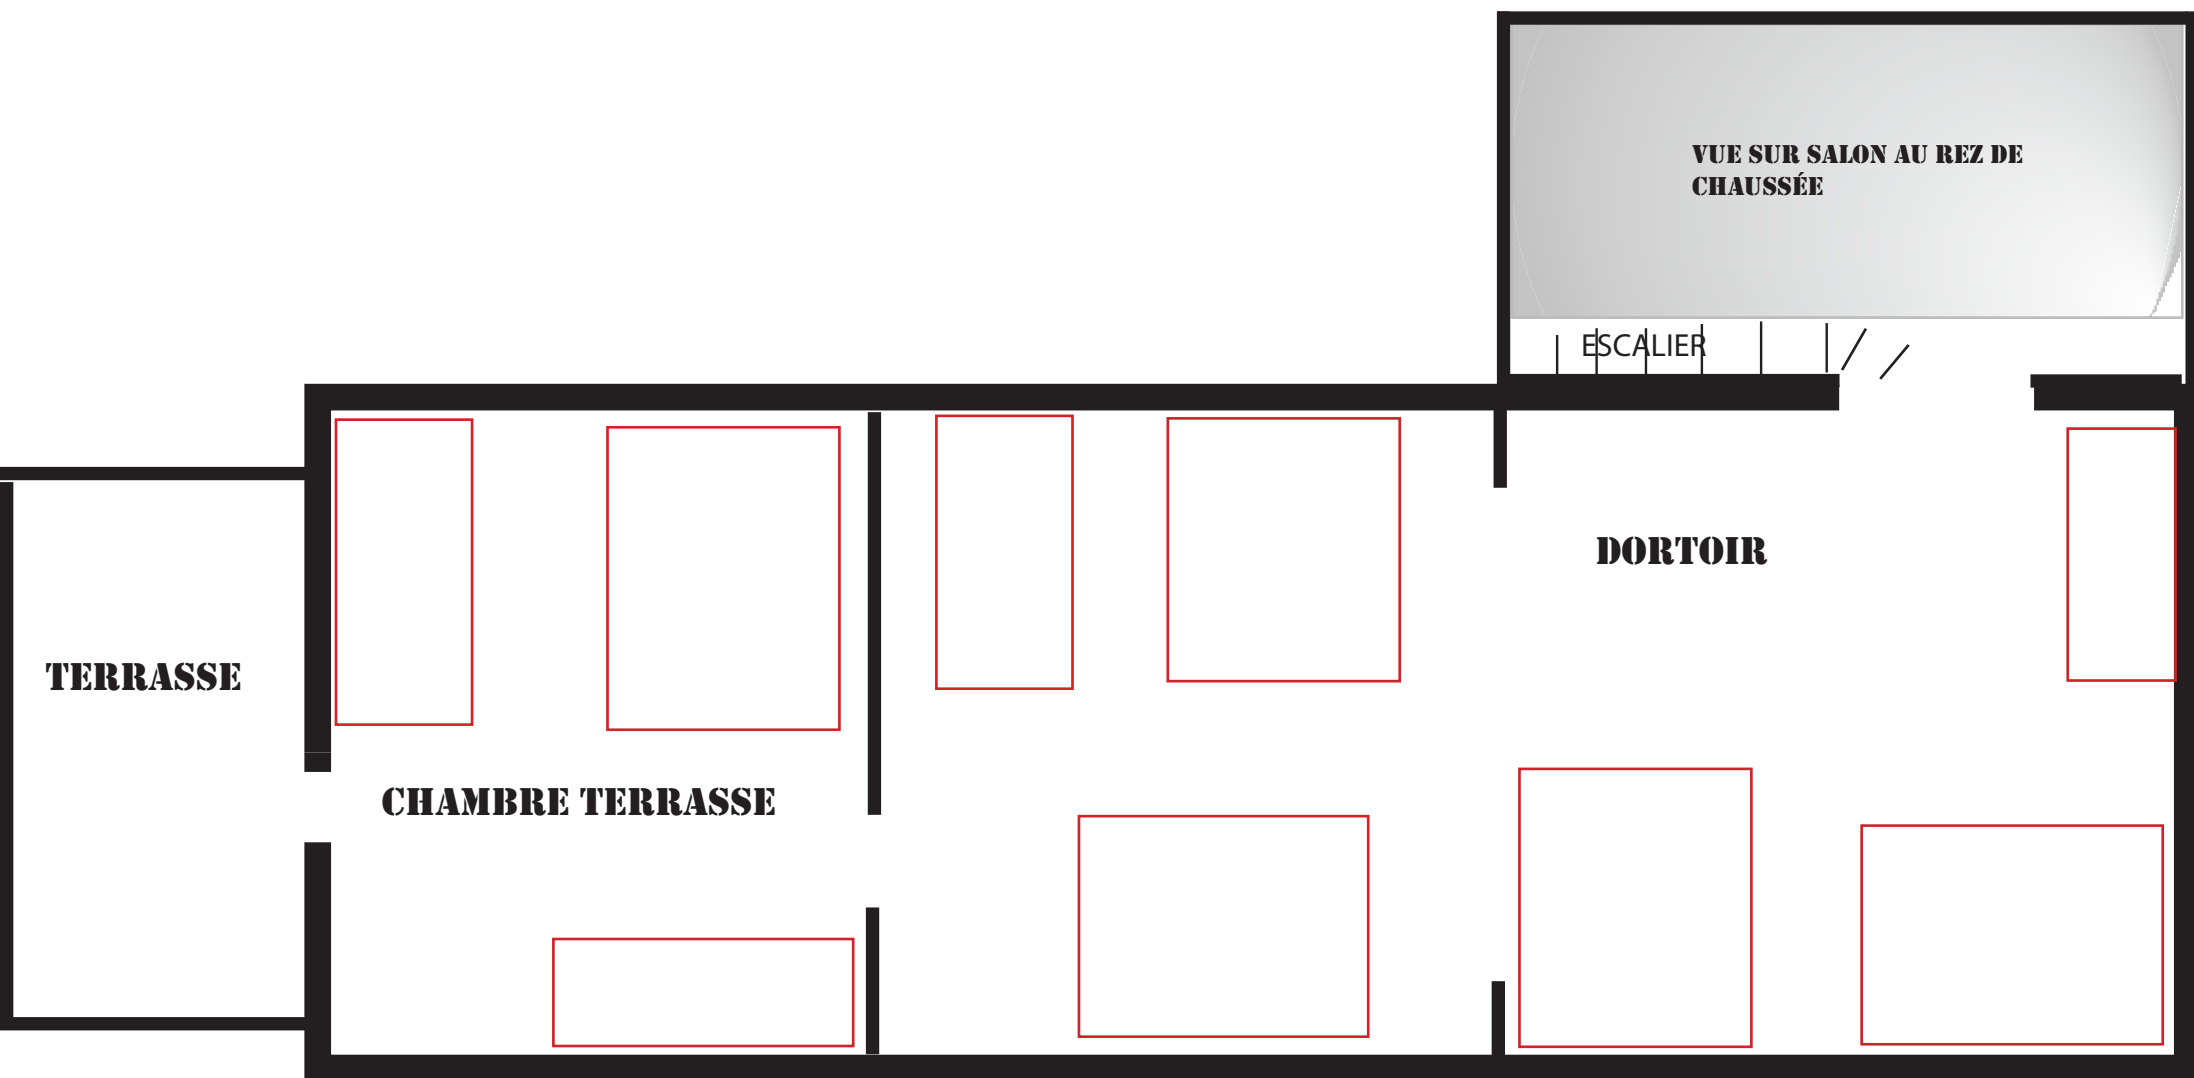

Voici donc l'étage où se trouvent tous les couchages.
PS : La salle de bain + WC sont au rez de chaussée.

DORTOIR - 4 lits en 140cm + 2 lits en 90cm

CHAMBRE - 1 lit en 140cm + 2 lits en 90cm. Cette chambre donne sur une terrasse extérieure (vue sur les prés et le site)

THOM' HOUSE 2/2